
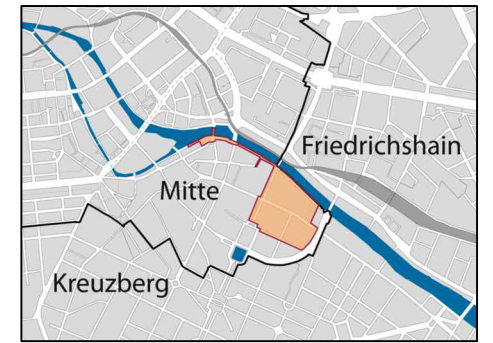


Entwicklung des Spreeuferbereichs - Abschnitt 1

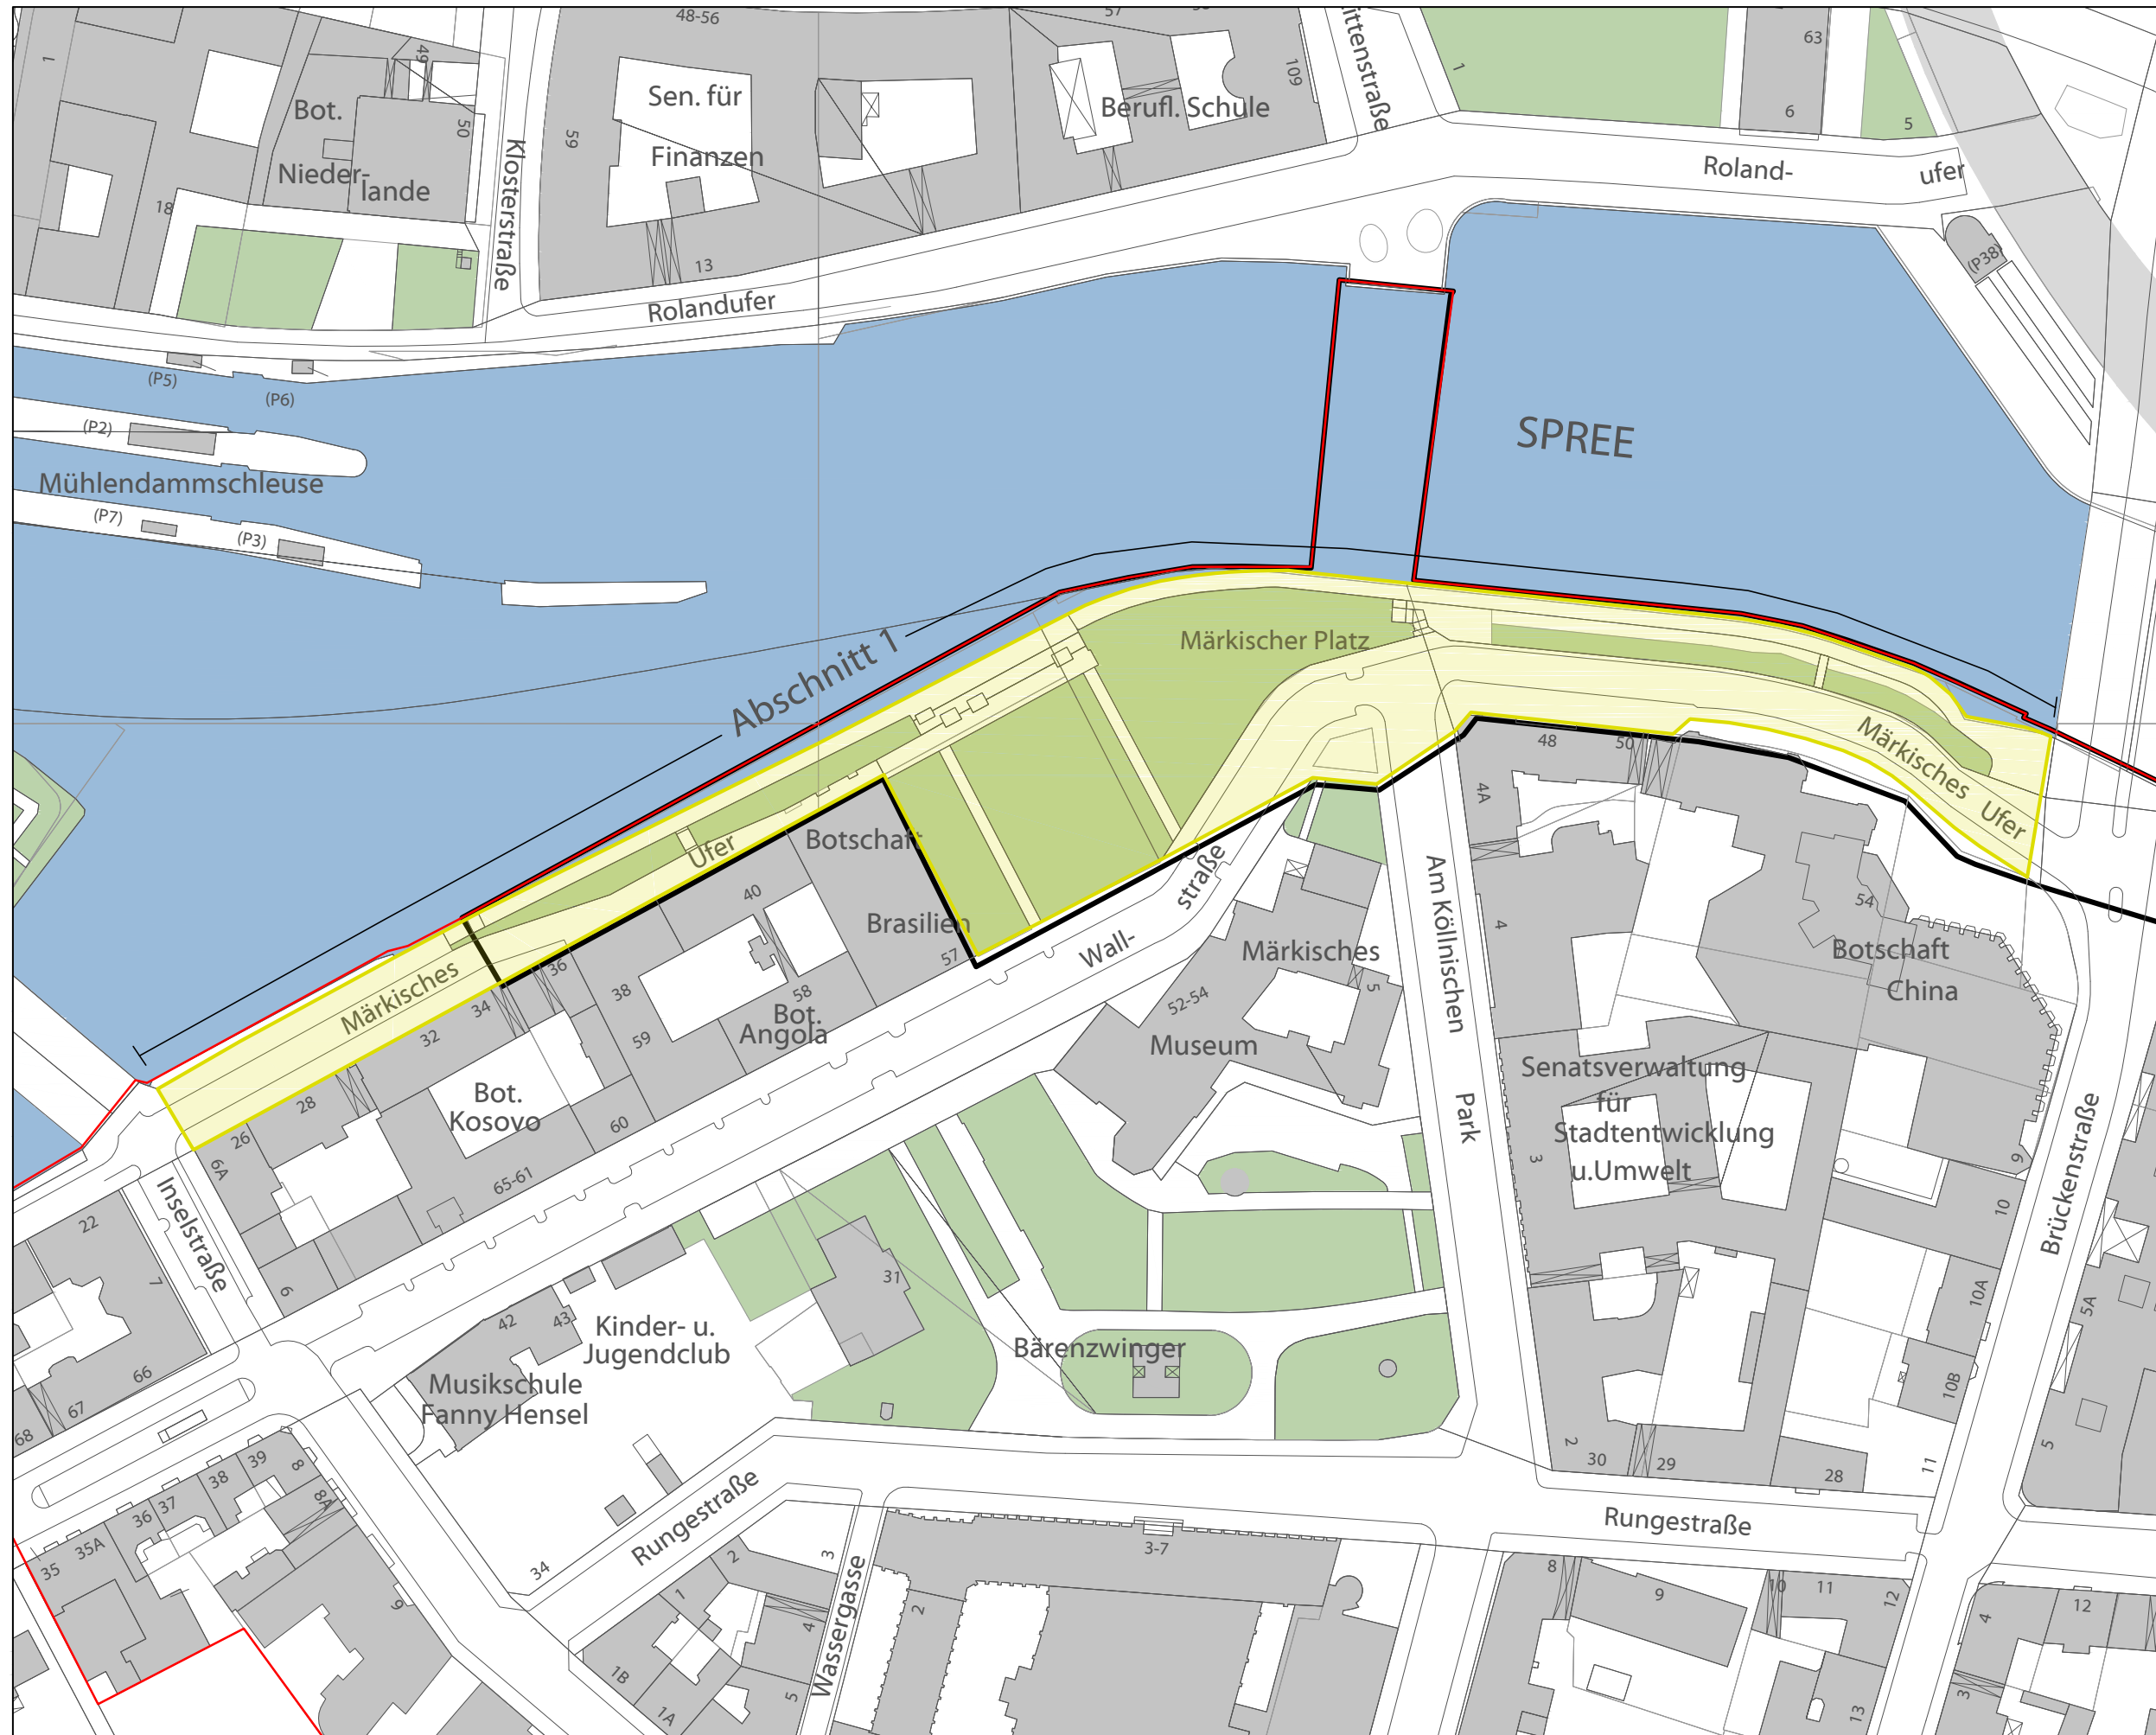

Entwicklung des Spreeuferbereichs

Abgrenzung des zu entwickelnden Spreeuferbereichs

Gebietsgrenzen

- Abgrenzung Sanierungsgebiet "Nördliche Luisenstadt"
- Fördergebiet Luisenstadt (Mitte) im Programm Städtebaulicher Denkmalschutz

Bearbeitungsstand: Juli 2014
 Maßstab: 1:1500
 Kartengrundlage: ALK Berlin
 Aktualisiert durch KoSP GmbH

0 10 20 30 40 50 m

Auftraggeber
 Bezirksamt Mitte von Berlin
 Abteilung Stadtentwicklung, Bauen, Wirtschaft und Ordnung, Fachbereich Stadtplanung
 Müllerstraße 146, 13353 Berlin, Tel: 030-9018 45853

Planverfasser
 Koordinationsbüro für Stadtentwicklung und Projektmanagement - KoSP GmbH
 Schwedter Straße 34 A, 10435 Berlin, Tel. 030-33002830